

ΕΦΗΜΕΡΙΣ ΤΗΣ ΚΥΒΕΡΝΗΣΕΩΣ
ΤΗΣ ΕΛΛΗΝΙΚΗΣ ΔΗΜΟΚΡΑΤΙΑΣ

ΕΝ ΑΘΗΝΑΙΣ ΤΗ, 16 ΙΑΝΟΥΑΡΙΟΥ 1980 | ΤΕΥΧΟΣ ΤΕΤΑΡΤΟΝ | ΑΡΙΘΜΟΣ ΦΥΛΛΟΥ 16

ΠΕΡΙΕΧΟΜΕΝΑ

ΑΠΑΛΛΟΤΡΙΩΣΕΙΣ

ΑΠΟΦΑΣΕΙΣ

Ἀριθ. 3716 (1)

Περὶ κηρύξεως ὡς ἀναδασωτέας δημόσιας δασικῆς ἐκτάσεως στὴ θέση «Φτερούσια» τῆς Κοινότητας Πέτα τοῦ Ν. Ἄρτας.

Ο ΝΟΜΑΡΧΗΣ ΑΡΤΑΣ

Σύμφωνα μέ:

1. Τὶς διατάξεις: α) Τοῦ ἄρθρου 117 παρ. 3 τοῦ Συντάγματος τῆς Ἑλλάδος.

β) Τῶν ἄρθρων 188-205 τοῦ Ν.Δ. 86/69 «περὶ Δασικοῦ Κώδικος».

γ) Τοῦ Νόμου 3200/1955 «περὶ διοικητικῆς ἀποκεντρώσεως», σὲ συνδυασμὸ μὲ τὶς διατάξεις τοῦ Ν.Δ. 532/1970 «περὶ συμπληρώσεως τῶν διατάξεων περὶ διοικητικῆς ἀποκεντρώσεως» καὶ τοῦ 709/1970 Β. Δ/τος, ποὺ ἐκδόθηκε σὲ ἐκτέλεση αὐτοῦ.

2. Τὶς ἑξῆς διαταγὲς τοῦ Ὑπουργείου Γεωργίας:

α) 114812/2946/24.12.1975.
β) 10582/539/13.12.1976.
γ) 215696/1451/9.5.1977.
δ) 204809/761/24.2.1978.

3. Τὴν πρόταση ποὺ ὑποβλήθηκε μὲ τὴν 3708/24.10.79 ἀναφορὰ τοῦ ἁρμόδιου τῆς Δ/νσεως Δασῶν Ἄρτας σχετικὰ μὲ τὴν κήρυξη ὡς ἀναδασωτέας τῆς κατωτέρω δασικῆς ἐκτάσεως, καί

Ἐπειδὴ ἡ ἔκταση χρειάζεται προστασία γιὰ τὴν ἐπαναδημιουργία τῆς δασικῆς βλαστήσεως ποὺ καταστράφηκε ὁλοσχερῶς ἀπὸ πυρκαγιὰ στὶς 18.10.79 καὶ δὲν ὑπάρχει φιλοδασικὴ ἐπιτροπὴ γιὰ νὰ γνωμοδοτήσει πάνω στὸ θέμα αὐτό, ἀποφασίζουμε:

Κηρύσσουμε ὡς ἀναδασωτέα, μὲ σκοπὸ τὴν προστασία γιὰ τὴν ἐπαναδημιουργία τῆς δασικῆς βλαστήσεως ποὺ κάηκε, δημόσια δασικὴ ἔκταση 4.291 στρέμματα.

Ἡ ἔκταση αὐτή, ποὺ βρίσκεται στὴ θέση Φτερούσια τῆς περιφέρειας τῆς Κοινότητας Πέτα Νομοῦ Ἄρτας καλυπτόταν ἀπὸ δάσος ἀειφύλλων πλατυφύλλων (κουμαριά, ἐρείκη, φιλίκη κ.λ.π.) καὶ καταστράφηκε ὁλοσχερῶς στὶς 18.10.1979.

Σχετικὸ τὸ σχεδιάγραμμα μὲ κλίμακα 1:1000, τὸ ὁποῖο ἀποτελεῖ ἀναπόσπαστο μέρος τῆς ἀποφάσεως αὐτῆς καὶ στὸ ὁποῖο ἡ ἔκταση φαίνεται μὲ τὰ στοιχεῖα (ΑΒΓΔΕΑ) καὶ μὲ ὅρια:

Ἀνατολικά: Μὲ συνιδιόκτητο δάσος Κλειστοῦ Πέτα.
Δυτικά: Μὰ συνιδιόκτητο δάσος Κλειστοῦ Πέτα καὶ ρέμμα Κλειστοῦ.
Βόρεια: Μὲ συνιδιόκτητο δάσος Κλειστοῦ Πέτα.
Νότια: Μὲ ἐλαιόκτημα Κων/νου Δημοσθ. Κωτσελάρη.

Ἡ ἀπόφαση αὐτὴ νὰ δημοσιευθεῖ στὴν Ἐφημερίδα τῆς Κυβερνήσεως.

Ἄρτα, 24 Ὀκτωβρίου 1979

Ὁ Νομάρχης
ΖΑΧ. ΤΖΟΥΓΚΑΡΑΚΗΣ

ΠΟΛΕΟΔΟΜΙΑ

ΑΠΟΦΑΣΕΙΣ

'Αριθ. 36976/3672 (2)

Περὶ κτηματογραφήσεως περιοχῶν γιὰ ἔνταξη στὸ Σχέδιο Πόλεως.

Ο ΥΠΟΥΡΓΟΣ ΔΗΜΟΣΙΩΝ ΕΡΓΩΝ

Ἔχοντας ὑπόψη :

1. Τὶς διατάξεις τοῦ Ν. 400/1976 «περὶ Ὑπουργικοῦ Συμβουλίου καὶ Ὑπουργείων».
2. Τὶς διατάξεις τοῦ Ν.Δ. 17.7/18.8.1923 «περὶ Σχεδίων πόλεων κ.λπ.».
3. Τὶς διατάξεις τοῦ Ν. 947/1979 «περὶ Οἰκιστικῶν Περιοχῶν» καὶ εἰδικότερα τὶς διατάξεις τῆς παραγρ. 2 τοῦ ἄρθρου 62 αὐτοῦ.
4. Τὴν ΕΔ2α/04/20/Φ.Θ. 2.1.1/31.1.79 (Φ.Ε.Κ. 106Β/1979) κοινὴ ἀπόφαση τοῦ Πρωθυπουργοῦ καὶ Ὑπουργοῦ Δημοσίων Ἔργων «περὶ ἀντικαταστάσεως τῆς ὑπ' ἀριθ. ΕΔ2α/04/59/Φ.Θ.2.1.1/1978 ἀποφάσεως «περὶ μεταβιβάσεως ἁρμοδιοτήτων τοῦ Ὑπουργοῦ Δημοσίων Ἔργων εἰς τὸν Ὑφυπουργὸν τοῦ αὐτοῦ Ὑπουργείου».
5. Τὴν 34296/3373/4907/29.11.79 ἀπόφασή μας «Πρόγραμμα ἐπεκτάσεων».
6. Τὸ γεγονὸς ὅτι κατὰ τὴν ἔναρξη τῆς ἰσχύος τοῦ Ν. 947/79 «περὶ Οἰκιστικῶν Περιοχῶν» εἶχε ληφθεῖ θετικὴ γνωμοδότηση τοῦ Συμβουλίου Δημοσίων Ἔργων γιὰ τὴν ἔγκριση νέων σχεδίων τῶν περιοχῶν ποὺ ἀναφέρονται κατωτέρω, ἀποφασίζουμε :

Α. Ἐγκρίνουμε τὴ διενέργεια κτηματογραφήσεων βάσει τῶν διατάξεων τοῦ Ν. 947/1979 «περὶ Οἰκιστικῶν Περιοχῶν» μὲ δαπάνες τῆς Γενικῆς Δ/νσεως Οἰκισμοῦ τοῦ Ὑπουργείου Δημοσίων Ἔργων τῶν κατωτέρω ἀναφερομένων περιοχῶν, γιὰ τὶς ὁποῖες ἀποφασίσθηκε μὲ τὴν 34296/3373/4907/29.11.79 ἀπόφασή μας νὰ κινηθοῦν ἀμέσως οἱ σχετικὲς διαδικασίες ἐντάξεώς τους στὸ Σχέδιο Πόλεως μὲ τὶς διατάξεις τοῦ Ν.Δ. 17.7./16.8.23 «περὶ Σχεδίων Πόλεων κ.λπ.», σύμφωνα μὲ τὸ ἄρθρο 62 παραγρ. 2 τοῦ Ν. 947/79.

1. Μεσονῆσι–Ἁγίου Βασιλείου–Κοψαχείλα–Νεκροταφείου (Δήμου Ἁγίου Δημητρίου).
2. Μεταξὺ τῶν Παπανικολῆ–Ν. Κουντουργιώτη–Λ. Κηφισσοῦ–Λ. Καβάλας (Δήμου Αἰγάλεω).
3. Ο.Τ. 603, 605, 606, 607, 608 (Δήμου Κορυδαλλοῦ).
4. Βορειοδυτικὰ ἐγκεκριμένου Σχεδίου Πόλεως Μεγάρων (Δήμου Μεγάρων).
5. Ἐπεκτάσεως Σχεδίου Πόλεως Ν. Μάκρης (Δήμου Ν. Μάκρης).
6. Δεγλερῆ (Δήμου Ν. Σμύρνης).
7. Α. Παραλιακῆς Ζώνης Περάματος (Δήμου Περάματος) γιὰ τὸν καθορισμὸ τῆς θέσεως, τῶν ορίων, τοῦ ἐμβαδοῦ, τῶν οἰκοδομῶν, καὶ τῶν λοιπῶν κατασκευῶν ἢ ἄλλων μονίμων ἐγκαταστάσεων ἢ ἔργων κάθε χωριστῆς ἰδιοκτησίας, καθὼς καὶ τῶν κοινόχρηστων χώρων.

Β. Προσκαλοῦμε τοὺς ἰδιοκτῆτες τῶν ἀκινήτων ποὺ βρίσκονται στὶς πιὸ πάνω περιοχὲς νὰ ὑποβάλουν βάσει τῶν διατάξεων τῆς παραγρ. 3 τοῦ ἄρθρου 51 τοῦ Ν. 947/79 «περὶ Οἰκιστικῶν Περιοχῶν» ἐντὸς ἕξι μηνῶν ἀπὸ τὴν Κοινοποίηση τῆς παρούσης ἀποφάσεως ἤτοι μέχρι τὴν 1 Ἰουλίου 1980 στὴ Γενικὴ Δ/νση Οἰκισμοῦ τοῦ Ὑπουργείου Δημοσίων Ἔργων, ὁδὸς Ἀμαλιάδος ἀριθ. 17 καὶ Πουλίου Ἀμπελόκηποι, Ἀθῆναι τ.τ. 605Α, τηλ. 64.31.461 ἐσ. 221.

1. Δήλωση κάθε χωριστῆς ἰδιοκτησίας ποὺ θὰ περιλαμβάνει μεταξὺ τῶν ἄλλων καὶ :

Ι. Στοιχεῖα ἰδιοκτήτου καὶ ἀντιπροσώπου–Ἀντικλήτου αὐτοῦ.

α) Ἐπώνυμο, β) Ὄνομα, γ) Ὄνομα πατρός, δ) Ὄνομα μητρός, ε) Ὄνομα συζύγου, στ) τὸ γένος, η) Ἐπάγγελμα, ζ) Στοιχεῖα ταυτότητας (ἀριθμός, χρονολογία καὶ Ἀρχὴ ἐκδόσεως), θ) Τόπος καὶ Δ/νση κατοικίας (Νομός, Δῆμος ἢ Κοινότης, Συνοικία, Ἐνορία, ὁδός, ἀριθμὸς Ταχυδρομικὸς Τομεύς), ι) Ἀριθμὸς Τηλεφώνου.

Ὁ Ἀντιπρόσωπος καὶ Ἀντίκλητος τοῦ ἰδιοκτήτη πρέπει ὁπωσδήποτε νὰ εἶναι κάτοικος περιοχῆς ποὺ βρίσκεται κοντὰ στὴν πρὸς κτηματογράφηση περιοχὴ καὶ νὰ δύναται νὰ ὑποδείξει σὲ περίπτωση ἀπουσίας τοῦ ἰδιοκτήτη τὰ ὅρια καὶ τὰ λοιπὰ στοιχεῖα τῆς ἰδιοκτησίας στὸν ἐνεργοῦντα τὴν Κτηματογράφηση.

ΙΙ. Στοιχεῖα ἰδιοκτησίας (οἰκοπέδου).

α) Τρόπος καὶ τίτλοι κτήσεως κυριότητας.
β) Τοποθεσία (Νομός, Δῆμος ἢ Κοινότης, Συνοικία, Ἐνορία, ὁδός, Ἀριθμός, Ταχυδρομικὸς Τομεύς).
γ) Ἐμβαδὸν Γηπέδου (κατὰ τὸν τίτλο κτήσεως ἢ κατ' ἐκτίμηση).
δ) Σκαρίφημα (σκίτσο) τοῦ γηπέδου (οἰκοπέδου) μὲ τὸ περίπου σχῆμα καὶ τὶς περίπου διαστάσεις τῶν πλευρῶν του καὶ τὰ ὀνοματεπώνυμα καὶ πατρώνυμα τῶν φερομένων, ὡς ὁμόρων ἰδιοκτητῶν.

ΙΙΙ. Στοιχεῖα Οἰκοδομῶν–Κτισμάτων–Ἐγκαταστάσεων ἢ Ἔργων ἐφόσον ὑπάρχουν κτίσματα ἐγκαταστάσεις ἢ ἔργα :

α) Συνοπτικὴ περιγραφὴ Οἰκοδομῶν–Κτισμάτων Ἐγκαταστάσεων ἢ Ἔργων (ἀριθμὸς ὀρόφων, ἀριθμὸς καταστημάτων, διαμερισμάτων, ἀποθηκῶν κ.λπ. ἐμβαδὸν καλυπτομένης ἐπιφανείας, ἔτος κατασκευῆς, ὄγκος, χρῆσις, κ.λπ.).
β) Στοιχεῖα Οἰκοδομικῆς Ἄδειας, ἢ σὲ περίπτωση ἐλλείψεως ἄδειας, στοιχεῖα περὶ ἐξαιρέσεως ἀπὸ τὴν κατεδάφιση, δηλώσεις τῶν Νόμων 410/68, 720/77 κ.λπ.
γ) Συνοπτικὴ περιγραφὴ συνιδιοκτησίας (γιὰ τὶς περιπτώσεις ὁριζοντίου κ.λπ. συνιδιοκτησίας), ὄροφος, ἀριθμὸς διαμερίσματος, χῶρος, ὄγκος, ἐμβαδό, χρήση.
δ) Στοιχεῖα Λογαριασμῶν Δ.Ε.Η., Ο.Τ.Ε., Ἑταιρείας Ὑδάτων (ἀριθμὸς καταναλωτῆ, κ.λπ.).

Ἡ ἀνωτέρω δήλωση θὰ γίνη σὲ ἔντυπο, ποὺ θὰ δύναται νὰ προμηθεύεται κάθε ἰδιοκτήτης ἀπὸ τὸ Κεντρικὸ Κατάστημα τῆς Γενικῆς Δ/νσεως Οἰκισμοῦ τοῦ Ὑπουργείου Δημοσίων Ἔργων ὁδὸς Ἀμαλιάδος ἀριθ. 17 καὶ Πουλίου Ἀμπελόκηποι Ἀθῆναι τ.τ. 605Α, τηλ. 64.31.461 ἐσ. 221 καὶ ἀπὸ τὰ Δημαρχεῖα τῆς πρὸς Κτηματογράφηση περιοχῆς.

2. Τίτλους κάθε χωριστῆς ἰδιοκτησίας.

α) Κεκυρωμένα ἀντίγραφα τελευταίων τίτλων ἰδιοκτησίας.
β) Πιστοποιητικὰ ὑποθηκοφυλακείου (Μετεγραφῆς καὶ πρόσφατο μὴ ἐγγραφῆς ἑτέρας πράξεως ἐκποιήσεως).
γ) Φωτοαντίγραφο Ἄδειας Οἰκοδομῆς ἢ σὲ περίπτωση ἐλλείψεως Ἄδειας Οἰκοδομῆς, τὰ στοιχεῖα ἐξαιρέσεως ἀπὸ τὴν κατεδάφιση (Δηλώσεις Ν. 410/68, 720/77 κ.λπ.) γιὰ τὴν περίπτωση ποὺ ὑπάρχουν γενικῶς κατασκευὲς στὴν ἰδιοκτησία.
δ) Φωτοαντίγραφο ἑνὸς πρόσφατου λογαριασμοῦ Δ.Ε.Η. Ο.Τ.Ε. Ἑταιρείας Ὑδάτων.

Γ. Ἡ ἁρμόδια Ὑπηρεσία τῆς Γενικῆς Δ/νσεως Οἰκισμοῦ τοῦ Ὑπουργείου Δημοσίων Ἔργων θὰ παράσχει κάθε δυνατὴ διευκόλυνση καὶ συνδρομὴ στοὺς ἐνδιαφερομένους ἰδιοκτῆτες γιὰ τὴ συμπλήρωση τῆς ἀνωτέρω δηλώσεως καὶ τῶν λοιπῶν στοιχείων.

Δ. Οἱ Δῆμοι Ἁγίου Δημητρίου, Αἰγάλεω, Κορυδαλλοῦ, Μεγάρων, Ν. Μάκρης, Ν. Σμύρνης καὶ Περάματος πρὸς τοὺς ὁποίους κοινοποιεῖται ἡ παροῦσα ἀπόφαση νὰ ἐνημερώνουν τοὺς ἰδιοκτῆτες τῶν περιοχῶν τῆς ἁρμοδιότητάς τους ποὺ προωθοῦνται γιὰ ἔνταξη στὸ Σχέδιο Πόλεως καὶ νὰ παράσχουν σ' αὐτοὺς κάθε δυνατὴ διευκόλυνση γιὰ τὴν ὑποβολὴ τῆς δηλώσεως ἰδιοκτησίας (ἔντυπα τῆς ὁποίας τὸ συντομότερο θὰ σᾶς ἀποστείλουμε) καὶ τῶν τίτλων ἰδιοκτησίας, ὥστε νὰ καταστεῖ δυνατὸ νὰ ἀρχίσει τὸ ταχύτερο ἡ κατὰ τὸν Νόμο 947/79 «περὶ Οἰκιστικῶν Περιοχῶν» ἐπιβαλλόμενη Κτηματογράφηση.

Ἡ ἀπόφαση αὐτὴ νὰ δημοσιεθεῖ στὴν Ἐφημερίδα τῆς Κυβερνήσεως.

Ἀθῆναι, 29 Δεκεμβρίου 1979

Ο ΥΦΥΠΟΥΡΓΟΣ
ΣΤΕΦΑΝΟΣ ΜΑΝΟΣ

Ἀριθ. οἰκ. 121081 (3)

Περὶ τροποποιήσεως σχεδίου Ἐλευσίνας στὸ Ο.Τ. 145 καὶ χαρακτηρισμοῦ ὡς κοινοχρήστου χώρου τῶν ἰδιοκτησιῶν Ὑπουργείου Γεωργίας καὶ Παπαμελετίου.

Ο ΝΟΜΑΡΧΗΣ ΑΤΤΙΚΗΣ

Ἔχοντες ὑπ' ὄψει :

1. Τὸν Ν. 3200/1955 «περὶ διοικητικῆς ἀποκεντρώσεως».
2. Τὸ Ν.Δ. 3620/1956 «περὶ συμπληρώσεως διατάξεων περὶ διοικητικῆς ἀποκεντρώσεως».
3. Τὰς διατάξεις τοῦ Ν.Δ. 1147/1972 «περὶ διοικήσεως τῆς μείζονος Πρωτευούσης».
4. Τὰς διατάξεις τοῦ Β.Δ. 863/1960, ὡς ἐτροποποιήθη καὶ συνεπληρώθη μέχρι σήμερον καὶ εἰδικώτερον τὸ ὑπ' ἀριθ. 532/70 Ν. Δ/γμα καὶ τὸ εἰς ἐκτέλεσιν τούτου Β. Δ/γμα 712/70 ὡς ἐτροποποιήθη διὰ τῶν ὑπ' ἀριθ. 677/71 καὶ 198/72 Β. Δ/των.
5. Τὴν ὑπ' ἀριθ. Λ7/13-1/11.12.1972 κοινὴν ἀπόφασιν τῶν Ὑπουργῶν παρὰ τῷ Πρωθυπουργῷ, Ἐσωτερικῶν καὶ Δημοσίων Ἔργων «περὶ Ὀργανώσεως τῶν παρὰ τῇ Νομαρχίᾳ Ἀττικῆς καὶ τοῖς Διαμερίσμασιν αὐτῆς, Ὑπηρεσιῶν ἁρμοδιοτήτων Ὑπουργείου Δ.Ε.».
6. Τὴν ὑπ' ἀριθ. Λ81177/20.9.1967 κοινὴν ἀπόφασιν τοῦ Ἀντιπροέδρου τῆς Κυβερνήσεως καὶ τῶν Ὑπουργῶν Ἐσωτερικῶν, Οἰκονομικῶν καὶ Δημοσίων Ἔργων «περὶ διατηρήσεως συμβουλίων καὶ ἐπιτροπῶν Ν.Π.Δ.Δ. ἁρμοδιότητος ἰδίου Ὑπουργείου».
7. Τὸ ὑπ' ἀριθ. 805/1972 Β. Δ/γμα «περὶ καθορισμοῦ τῶν, κατὰ τὴν παρ. 1 τοῦ ἄρθρου 5 τοῦ Ν.Δ. 1147/1972, διατηρουμένων ὑπὲρ τοῦ Νομάρχου Ἀττικῆς ἁρμοδιοτήτων ἐπὶ ἀντικειμένων τοῦ Ὑπουργείου Δημ. Ἔργων καὶ συστάσεως Συμβουλίου Δημοσίων Ἔργων εἰς τὴν Νομαρχίαν Ἀττικῆς καὶ τὰ διαμερίσματα αὐτῆς.
8. Τὴν ὑπ' ἀριθ. 8663/7.4.1977 ἀπόφασιν Νομάρχου Ἀττικῆς «περὶ συγκροτήσεως Συμβουλίου Δημ. Ἔργων».
9. Τὴν ὑπ' ἀριθ. 1328/3.3.1977 Ἐξουσιοδοτικὴν Ἀπόφασιν τοῦ Νομάρχου Ἀττικῆς.
10. Τὸν Α.Ν. 314/1968 «περὶ παροχῆς εἰς τὸν Ὑπουργὸν Βορείου Ἑλλάδος καὶ τοὺς Νομάρχας ἁρμοδιότητος ἐπὶ θεμάτων ἐγκρίσεως ἐπεκτάσεως κ.τ.λ. σχεδίων πόλεων καὶ κωμῶν, ὡς ἐτροποποιήθη καὶ συνεπληρώθη διὰ τοῦ ὑπ' ἀρ. 1018/1971 Ν. Δ/τος.
11. Τὴν ὑπ' ἀρ. 1/1961 ἐγκύκλιον τοῦ Προϊσταμένου τῆς Ὑπηρεσίας Οἰκισμοῦ τοῦ Ὑπουργείου Δημ. Ἔργων ὡς καὶ τὴν συμπληρωματικὴν ταύτης Ε8/1975 ἐγκύκλιον τοῦ Ὑφυπουργοῦ Δ.Ε.
12. Τὴν ὑπ' ἀρ. 127/79 ἀπόφαση τοῦ Δημοτικοῦ Συμβουλίου Ἐλευσίνας.
13. Τὴν ἀπὸ 28.11.1979 τεχνικὴ ἔκθεση τοῦ Ὑπομηχανικοῦ Ρούσσου.
14. α) Τὰ ἀπὸ 1 καὶ 2.11.1979 φύλλα Ἐφημερίδος «ΕΛΕΥΘΕΡΟΤΥΠΙΑ» β) τὰ ἀπὸ 31.10.1979 καὶ 1.11.1979 φύλλα Ἐφημερίδος «ΡΙΖΟΣΠΑΣΤΗΣ».
15. Τὸ ἀπὸ 27.10.1979 ἀποδεικτικὸν δημοσιεύσεως τῆς ὡς ἄνω ἀποφάσεως τοῦ Δημοτικοῦ Συμβουλίου Ἐλευσίνας καὶ ἀναρτήσεως τοῦ συνοδεύοντος ταύτην σχεδίου.
16. Ἐννέα ἀποδεικτικὰ ἐπιδόσεως τῆς ὡς ἄνω ἀναφερομένης ἀποφάσεως εἰς τοὺς παροδίους.
17. Τὰς ὑποβληθείσας ἐνστάσεις ὑπό : α) Δημ. Παπαμελετίου, β) Φανουρίου Τσόκα καὶ γ) Παναγιώτου καὶ Ἀναστασίας Κλουβάτου.
18. Τὴν ὑπ' ἀριθ. 145/79 ἀπόφαση τοῦ Δημοτικοῦ Συμβουλίου Ἐλευσίνας, εἰς διπλοῦν, περὶ ἐκδικάσεως τῶν ἐνστάσεων καὶ ἀπορρίψεώς των, κατὰ πλειοψηφία, τὴν ὁποία ἀποδεχόμαστε καὶ γιὰ τοὺς ἴδιους λόγους ποὺ ἀναφέρονται σ' αὐτήν.
19. Τὸ σχέδιο ὑπὸ κλίμακα 1 : 500 τὸ συνταχθὲν ἀπὸ τὸν Πολ. Ὑπομ/κὸ Εὐάγγ. Ροῦσσο.
20. Τὴν ὑπ' ἀριθ. 279420/79/4.1.80 εἰσήγηση Δ.Τ.Υ.Ν. Ἀττικῆς πρὸς τὸ Συμβούλιο Δημοσίων Ἔργων Νομαρχίας Ἀττικῆς.
21. Τὴν σύμφωνη γνωμοδότηση τοῦ Συμβουλίου Δημοσίων Ἔργων ὅπως διατυπώθηκε στὴν 3η Πράξη τῆς 1ης Συνεδρίας ἀπὸ 9.1.1980, ἀποφασίζομε :

Ἐγκρίνομε τὴν τροποποίηση τοῦ ρυμοτομικοῦ σχεδίου Ἐλευσίνας στὸ Ο.Τ. 145, χαρακτηρίζοντας τὶς ἰδιοκτησίες τοῦ Ὑπουργείου Γεωργίας καὶ Δημ. Παπαμελετίου ὡς κοινόχρηστο χῶρο, ὅπως ἐμφανίζεται στὸ σχέδιο ποὺ συνοδεύει τὴν ἀπόφαση.

Ἡ ἰσχύς της ἀρχίζει ἀπὸ τὴν ἡμερομηνία δημοσιεύσεώς της στὴν Ἐφημερίδα τῆς Κυβερνήσεως.

Ἡ ἀπόφαση αὐτὴ νὰ δημοσιευθεῖ στὴν Ἐφημερίδα τῆς Κυβερνήσεως.

Ἐν Ἀθήναις τῇ 11 Ἰανουαρίου 1980

Ἐντολῇ Νομάρχη
Ὁ Διευθυντής
ΓΕΩΡ. ΒΛΑΣΣΟΠΟΥΛΟΣ

Το παρόν συνοδεύει την υπ' αριθ. 121081/11-1-80 απόφασιν Δ/νσεως Τεχν. Υπηρ. Νομ. Αττικής.
Αθήνα 15 Ιανουαρίου 1980
Ο Δ/ντής


ΓΕΩΡΓΙΟΣ ΒΛΑΣΣΟΠΟΥΛΟΣ
Επιθ/τής με 2ª β.

Ακριβές αντίγραφο
Ο Προϊστάμενος Τμήματος Πολεοδομίας

ΤΟΠΟΓΡΑΦΙΚΟ ΔΙΑΓΡΑΜΜΑ ΔΗΜΟΥ ΕΛΕΥΣΙΝΟΣ

ΓΙΑ ΤΗ ΤΡΟΠΟΠΟΙΗΣΗ ΣΤΟ ΟΤ 145 ΕΠΙ ΤΗΣ ΕΛΑΔΗΣ ΙΔΙΟΚΤΗΣΙΑΣ ΤΟΥ ΥΠΟΥΡΓΕΙΟΥ ΓΕΩΡΓΙΑΣ και ΛΕΓΔΑ (Ιδιωτ. ΠΑΠΑΜΕΛΕΤΙΟΥ ΣΗΜ)


ΚΛΙΜΑΞ 1:500

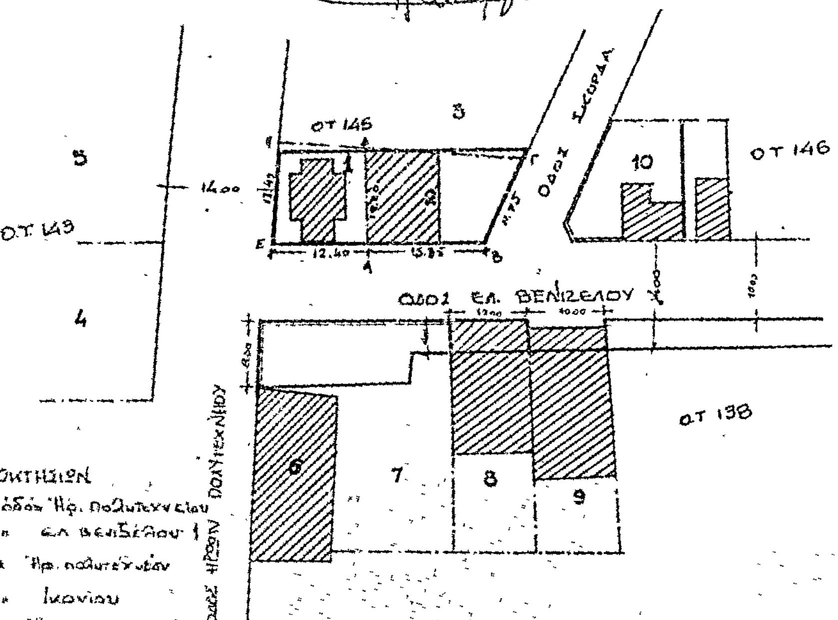

ΥΠΟΜΝΗΜΑ ΙΔΙΟΚΤΗΣΙΩΝ

1	Ιδιοκτ. Υπουργ. Γεωργίας	οδός Ηρ. Πολυτεχνείου	
2	" Δ. Παπαμελετίου	" Ελ. Βενιζέλου 1	
3	" Ελ. Κορωβέση	" Ηρ. Πολυτεχνείου	
4	" Αθ. Καμπόλη του Παν.	" Ικονίου	
5	" Καμπόλη του Ιωαν.	" Ηρ. Πολυτεχνείου 67	
6	" Τσέκα Φανουρίου	" " "	54-56
7	" Αν. Παν. Κλαυδάτου	Ελ. Βενιζέλου	2
8	" Πανάγ. Κ. Κλαυδάτου	" "	2
9	" Νικ. Τζάνου	" "	4
10	" Σταυ. Σπ. Παπασταθάτου	Ευρυνώμης 23 Ζωγράφου	

ΑΠΟΣΠΑΣΜΑ ΡΥΜ. ΣΧΕΔΙΟΥ ΠΟΛΕΩΣ ΕΛΕΥΣΙΝΟΣ
ΚΛ. 1:5000

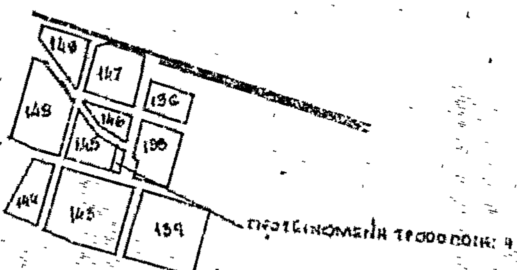

Ελευσίνα Οκτώβριος 1979
Ο Συντάξας

ΕΥΑΓΓ. ΡΟΥΣΣΟΣ
Πολ. Μηχανικός

'Αριθ. 12828 (4)

Περὶ χαρακτηρισμοῦ ὁδοῦ στὸ Βέλο Κορινθίας ὅτι προϋπάρχει τοῦ ἔτους 1923.

Ο ΝΟΜΑΡΧΗΣ ΚΟΡΙΝΘΙΑΣ

Ἔχοντας ὑπόψη:

1. Τὶς δ/ξεις τοῦ Ν. 3200/55 «περὶ διοικητικῆς ἀποκεντρώσεως καθὼς ἐκεῖνες τοῦ ἀπὸ 28.6.55 Β.Δ. «περὶ ἐξαιρέσεως ἀπὸ τῆς ἁρμοδιότητος τῶν Νομαρχῶν κ.λ.π.».
2. Τὶς δ/ξεις τοῦ ἀρ. 532/70 Ν.Δ. «περὶ συμπληρώσεως τῶν διατάξεων περὶ διοικητικῆς ἀποκεντρώσεως».
3. Τὶς δ/ξεις τοῦ ἀρ. 712/70.Β.Δ. ὅπως τροποποιήθηκε καὶ συμπληρώθηκε μὲ τὰ ἀρ. 677/71 καὶ 198/72 Β.Δ.
4. Τὶς δ/ξεις τοῦ ἀρ. 863/60 Β.Δ.
5. Τὴν Λ7/16/11/70 κοινὴ ἀπόφαση τῶν Ὑπουργῶν Προεδρίας Κυβερνήσεως, Ἐσωτερικῶν καὶ Δημ. Ἔργων, «περὶ ὀργανώσεως τῶν Περ/κῶν Ὑπηρεσιῶν τοῦ ΥΠ.Δ. Ε».
6. Τὴν Α 111814/13.11.70 Ἐγκ. 3111 τοῦ ΥΠ. Δ.Ε. «περὶ ἐφαρμογῆς τῶν δ/ξεων περὶ διοικητικῆς ἀποκεντρώσεως ἁρμοδιοτήτων».
7. Τὶς δ/ξεις τοῦ ἄρθρου 20 τοῦ ἀπὸ 17.7.23 Ν. Δ/τος «περὶ σχεδίων Πόλεων κλπ»
8. Τὰ συμβόλαια (α) ἀρ. 9092/12.2.23 συμβολαιογράφου Βέλου Ἰωαν. Κόλλια, (β) ἀρ. 4118/18.11.57 Συμβολαιογράφου Βέλου Σωκρ. Λούτα.
(γ) ἀρ. 18448/3.11.67 συμβολαιογράφου Κορίνθου, Σπυρ. Γαρούφη, σχετικὰ μὲ τὴν ἰδιοκτησία Ἰωαν. Μπούρα, πρώην Κουτρουμπῆ ποὺ προϋπάρχει τοῦ 1923.
9. Τὸ τοπογραφικὸ διάγραμμα τοῦ Πολιτικοῦ Μηχ/κοῦ Κων. Παν. Χ. Καπέλλου στὸ ὁποῖο σημειώνεται ἡ ὑπόψη ὁδός.
10. Τὸ 23/ἔκτ. 1ον/5.9.79 πρακτικὸ τοῦ Νομ/κοῦ Συμβουλίου Δ.Ε., ἀποφασίζουμε:

Χαρακτηρίζουμε τὴν ὁδὸ ποὺ διασχίζει τὸ Ο.Τ. 70 τοῦ ἐγκεκριμένου ρυμοτομικοῦ σχεδίου Πόλεως Βέλου καὶ συνδέει τὴν Παλαιὰ Ἐθνικὴ ὁδὸ Κορίνθου- Πατρῶν καὶ τὴν Κοινοτικὴ ὁδὸ Ἁγίας Μαρίνης, ὅτι προϋπάρχει τοῦ 1923, ὥστε νὰ ἰσχύουν γι' αὐτὴ οἱ δ/ξεις περὶ ὅρων δομήσεως ὅπως ἀκριβῶς καὶ στὶς ἐγκεκριμένες ὁδοὺς τοῦ ρυμοτομικοῦ σχεδίου Βέλου.

Ἡ ἀπόφαση αὐτὴ νὰ δημοσιευθεῖ στὴν Ἐφημερίδα τῆς Κυβερνήσεως.

Κόρινθος, 16 Ὀκτωβρίου 1979

Ὁ Νομάρχης
ΧΡ. ΓΟΥΛΑΣ

'Αριθ. 14077 (5)

Περὶ χαρακτηρισμοῦ ὁδοῦ στὸ Δερβένι Ν. Κορινθίας ὅτι προϋπάρχει τοῦ 1923.

Ο ΝΟΜΑΡΧΗΣ ΚΟΡΙΝΘΙΑΣ

Ἔχοντας ὑπόψη:

1. Τὶς διατάξεις τοῦ Ν. 3200/55 «περὶ διοικητικῆς ἀποκεντρώσεως» καθὼς καὶ τὶς διατάξεις τοῦ ἀπὸ 28.6.55 Β. Δ/τος «περὶ ἐξαιρέσεως ἀπὸ τῆς ἁρμοδιότητος τῶν Νομαρχῶν κλπ».
2. Τὶς διατάξεις τοῦ 532/70 Ν. Δ/τος «περὶ συμπληρώσεως τῶν διατάξεων περὶ διοικητικῆς ἀποκεντρώσεως».
3. Τὶς διατάξεις τοῦ 863/1960 Β. Δ/τος.
4. Τὶς διατάξεις τοῦ 712/70 Β. Δ/τος, ὅπως τροποποιήθηκε καὶ συμπληρώθηκε μὲ τὰ 677/1971 καὶ 198/72 Β. Δ/τα.
5. Τὸ 910/77 Π. Δ. «περὶ ὀργανισμοῦ τοῦ Ὑπουργείου Δημ. Ἔργων.
6. Τὴν Α 211814/13.11.70 Ἐγκ. 3111 τοῦ ΥΔΕ «περὶ ἐφαρμογῆς τῶν διατάξεων περὶ διοικ/κῆς ἀποκεντρώσεως ἁρμοδιοτήτων».
7. Τὶς διατάξεις τοῦ ἄρθρου 20 τοῦ ἀπὸ 17.7.23 Ν. Δ/τος «περὶ σχεδίων Πόλεων κλπ» καὶ Βλέποντας

α) Τὴν ἀπὸ 17.2.79 αἴτηση τοῦ Χαριλάου Λαζανᾶ, κατοίκου Δερβενίου ποὺ συνοδεύεται ἀπὸ σχετικὰ τοπογραφικὰ διαγράμματα.
β) Τὰ 4005/24.3.1969, 14521/30.9.1946, 10905/2.12.1936 Συμβόλαια.
γ) Τὸ τοπ/κὸ διάγραμμα τοῦ Μηχ/κοῦ Ἀν. Παπασπυρόπουλου ποὺ δείχνει τὴν πρὸς κρίση ὁδὸ καὶ τὸ ἀπόσπασμα τοῦ ρυμοτομικοῦ σχεδίου Δερβενίου.
δ) Τὸ 24/19.9.79 πρακτικὸ τοῦ Νομ/κοῦ Συμβουλίου Δ.Ε., ἀποφασίζουμε:

Χαρακτηρίζουμε τὴν ὁδὸ ποὺ διασχίζει κάθετα τὴν Π.Δ.Ε· Κορίνθου- Πατρῶν στὸ Δερβένι δίπλα στὴν ἰδιοκτησία Χαρ. Λαζανᾶ, ὅτι προϋπάρχει τοῦ 1923, ὥστε γιὰ τὴν ὁδὸ αὐτὴ νὰ ἰσχύουν ὅλες οἱ διατάξεις περὶ τῶν ὅρων δομήσεως Κοινότητας Δερβενίου

Ἡ ἀπόφαση αὐτὴ νὰ δημοσιευθεῖ στὴν Ἐφημερίδα τῆς Κυβερνήσεως.

Κόρινθος, 4 Νοεμβρίου 1979

Ὁ Νομάρχης
ΧΡ. ΓΟΥΛΑΣ

'Αριθ. 17002 (6)

Περὶ τροποποιήσεως ρυμοτομικοῦ σχεδίου Ἁγίου Νικολάου Ν. Λασιθίου στὴν περιοχὴ Διοικητηρίου.

Ο ΝΟΜΑΡΧΗΣ ΛΑΣΙΘΙΟΥ

Ἔχοντας ὑπόψη:

1. Τὸν Ν. 3200/55 «περὶ Διοικητικῆς ἀποκ/σεως».
2. Τὸ 532/70 Ν.Δ. «περὶ συμπληρώσεως τῶν διατάξεων «περὶ Διοικητικῆς ἀποκ/σεως».
3. Τὸ 712/70 Β.Δ. «περὶ καθορισμοῦ ἁρμοδιοτήτων κ.λ.π. Περ/κῶν Ἀρχῶν Ὑπουργ. Δημ. Ἔργων».
4. Τὸ ἄρθρ. 21 τοῦ ἀπὸ 3.4.29 Δ/τος «περὶ ΓΟΚ».
5. Τὰ ἄρθρα 1,2,3 καὶ 70 τοῦ ἀπὸ 17.7.23 Ν. Δ/τος «περὶ σχεδίων πόλεων κ.λ.π.», ὅπως μεταγενέστερα τροποποιήθησαν καὶ συμπληρώθηκαν.
6. Τὶς διατάξεις τοῦ Α.Ν. 314/68 «περὶ παροχῆς εἰς τὸν Ὑπουργὸν Βορείου Ἑλλάδος καὶ τοὺς Νομάρχας ἁρμοδιότητος ἐπὶ θεμάτων ἐγκρίσεως ἐπεκτάσεως ἢ τροποποιήσεως σχεδίων πόλεων καὶ κωμῶν» (ΦΕΚ 47 Α/1968), ὅπως τροποποιήθηκε καὶ συμπληρώθηκε μὲ τὸ Β.Δ. 1018/1971 (ΦΕΚ 220 Α/1971).
7. Τὴν 5099/1971 ἀπόφαση, μὲ τὴν ὁποία τροποποιήθηκε τὸ ρυμοτομικὸ σχέδιο Ἁγίου Νικολάου.
8. Τὴν 121/31.5.78 ἀπόφαση τοῦ Δημοτικοῦ Συμβουλίου Ἁγ. Νικολάου «περὶ τροποποιήσεως τοῦ ρυμοτομικοῦ σχεδίου Ἁγ. Νικολάου» στὴν περιοχὴ Διοικητηρίου, καὶ τὴν προσαρμογὴ πρὸς τὴν ἐπὶ τόπου ὑφισταμένη κατάσταση.
9. Τὴν Ε.17468/2583/1.6.77 Ἐγκύκλιο τοῦ Ὑπουργ. Δημ. Ἔργων μὲ θέμα «προτάσεις, τροποποιήσεις ρυμοτομικῶν σχεδίων κλπ.».
10. Τὸ γεγονὸς ὅτι ἡ προτεινόμενη τροποποίηση ἀποβλέπει στὴν ἐπαύξηση τῶν κοινοχρήστων χώρων, τὴν προσαρμογὴ τοῦ σχεδίου πρὸς τὴν ἐπὶ τόπου ὑφισταμένη κατάσταση τὴν ἐξυπηρέτηση τῶν κυκλοφοριακῶν ἀναγκῶν τῆς περιοχῆς καὶ γενικώτερα τῆς πόλεως.
11. Τὴν 135/79 γνωμοδότηση τοῦ καθ' ὑμᾶς τμήματος τοῦ Περ/κοῦ Συμβουλίου Δημ. Ἔργων, ἀποφασίζουμε:

Ἐγκρίνεται ἡ τροποποίηση τοῦ ρυμοτομικοῦ σχεδίου Ἁγίου Νικολάου, διὰ ἀποτμήσεως τῆς Β.Α. γωνίας τοῦ Ο.Τ., ποὺ βρίσκεται Δυτικὰ τοῦ Διοικητηρίου, ὅπως φαίνεται στὸ ἀπὸ 1.11.79, θεωρημένο ἀπὸ τὸν Δ/ντὴ Τεχν. Ὑπηρεσιῶν Λασιθίου διάγραμμα, ὑπὸ κλίμακα 1 : 200, ποὺ συνοδεύει αὐτὴ τὴν ἀπόφαση.

Ἡ ἀπόφαση αὐτὴ νὰ δημοσιευθεῖ στὴν Ἐφημερίδα τῆς Κυβερνήσεως, καὶ ἡ ἰσχύς της ἀρχίζει ἀπὸ τὴ δημοσίευση.

Ἅγιος Νικόλαος, 5 Νοεμβρίου 1979

Ὁ Νομάρχης
Γ. ΛΑΜΠΡΙΝΑΚΟΣ

ΑΓΙΟΣ ΝΙΚΟΛΑΟΣ ΚΡΗΤΗΣ

ΚΛΙΜΑΞ 1:200


ΔΙΟΙΚΗΤΗΡΙΟΝ

ΔΗΜΟΤΙΚΗ ΟΔΟΣ πλ. 10.00 μ.

ΔΗΜΟΤΙΚΗ ΟΔΟΣ πλ. 8.00 μ.

ΔΗΜΟΤΙΚΗ ΟΔΟΣ πλ. 6.00 μ.

ΕΘΕΩΡΗΘΗ

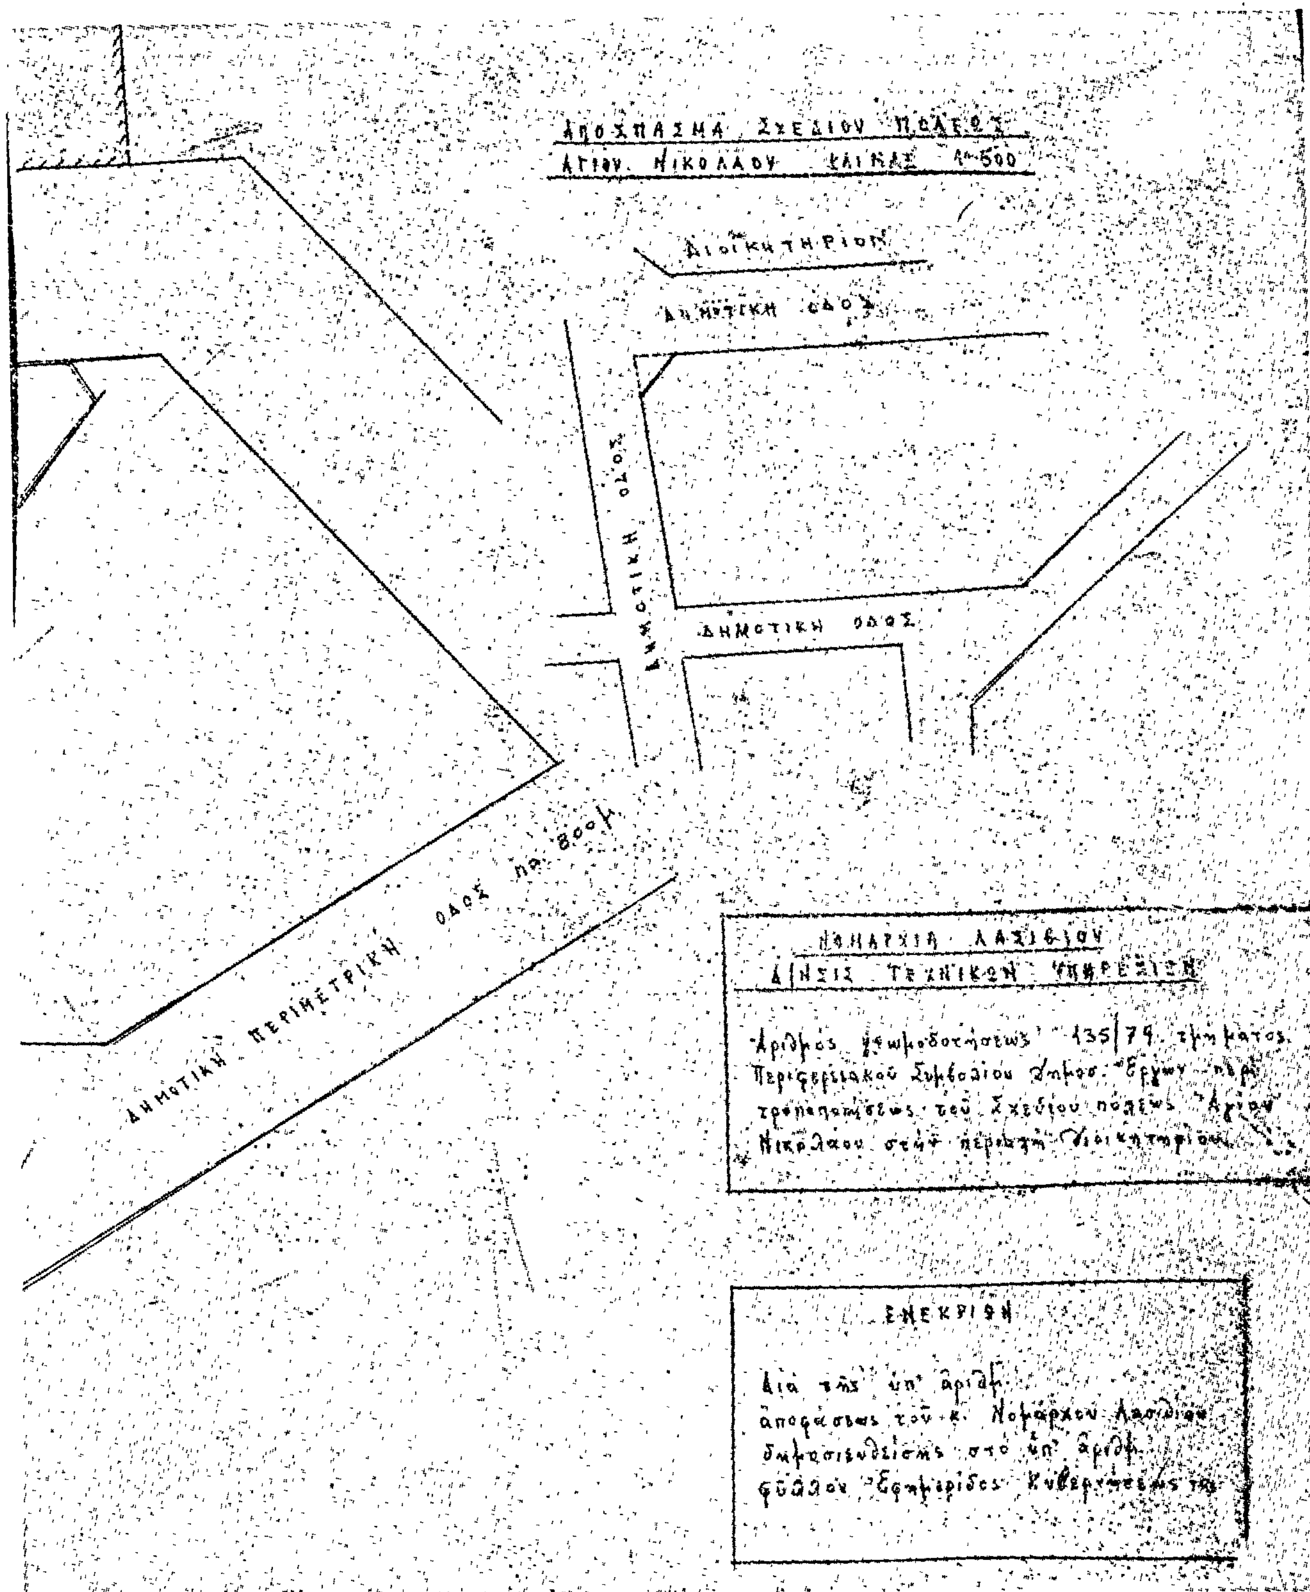
ΑΠΟΣΠΑΣΜΑ ΣΧΕΔΙΟΥ ΠΟΛΕΩΣ
ΑΓΙΟΥ ΝΙΚΟΛΑΟΥ ΚΛΙΜΑΞ 1:500
ΔΙΟΙΚΗΤΗΡΙΟΝ
ΔΗΜΟΤΙΚΗ ΟΔΟΣ
ΔΗΜΟΤΙΚΗ ΟΔΟΣ
ΔΗΜΟΤΙΚΗ ΟΔΟΣ
ΔΗΜΟΤΙΚΗ ΠΕΡΙΜΕΤΡΙΚΗ ΟΔΟΣ πλ. 8.00μ
ΝΟΜΑΡΧΙΑ ΛΑΣΙΘΙΟΥ
Δ/ΝΣΙΣ ΤΕΧΝΙΚΩΝ ΥΠΗΡΕΣΙΩΝ
Αριθμός γνωμοδοτήσεως 135/79 τμήματος Περιφερειακού Συμβουλίου Δημοσ. Έργων περί τροποποιήσεως του Σχεδίου πόλεως Αγίου Νικολάου στην περιοχή Διοικητηρίου.
ΕΓΚΡΙΣΗ
Διά της υπ' αριθμ. αποφάσεως του κ. Νομάρχου Λασιθίου δημοσιευθείσης στο υπ' αριθμ. φύλλον Εφημερίδος Κυβερνήσεως της

(7)

Περὶ εἰδοποιήσεως τῆς γενομένης παρακαταθέσεως ἀποζημιώσεως ἐξ ἀναγκαστικῆς ἀπαλλοτριώσεως (προτκυρώσεως τμήματος οἰκοπέδου εἰς Θεσσαλονίκην.

Οἱ Ἀστέριος Κατσώχης, Ἠλέκτρα Δανιηλίδου, Δέσποινα Σαλιάρη καὶ Ἄρης Ἀμπελᾶς, κάτοικοι Θεσσαλονίκης, Φιλικῆς Ἑταιρείας 18, γνωστοποιοῦν συμφώνως τῷ νόμῳ ὅτι κατέθεσαν εἰς τὸ Ταμεῖον Παρακαταθηκῶν καὶ Δανείων (Ὑποκ/μα Θεσσαλονίκης) τὴν δυνάμει τῆς ὑπ' ἀριθ. 1473/1973 ἀποφάσεως τοῦ Μονομελοῦς Πρωτοδικείου Θεσσαλονίκης ἐκ δρχ. 31.500 προσωρινῶς προσδιορισθεῖσαν ἀποζημίωσιν, ἐκδοθέντος τοῦ ὑπ' ἀριθ. 262300/24.10.79 Γραμματίου Συστάσεως Παρακαταθήκης, ὑπὲρ τοῦ Ὀργανισμοῦ Διαχειρίσεως καὶ Διοικήσεως Ἐκκλησιαστικῆς Περιουσίας (Ο.Δ.Δ.Ε.Π.), λόγω προσκυρώσεως μὴ ἀρτίου ἐκ 2,10 τ.μ. τμήματος ὁμόρου οἰκοπέδου εἰς ἰδιοκτησίαν των, κειμένην ἐν Θεσσαλονίκῃ καὶ ἐπὶ τῆς ὁδοῦ Φιλικῆς Ἑταιρείας ἀριθ. 18, γενομένης κατόπιν τῆς ὑπ' ἀριθ. 3170/71 πράξεως τακτοποιήσεως τοῦ Πολεοδομικοῦ Γραφείου Θεσσαλονίκης καὶ κυρωθείσης διὰ τῆς ὑπ' ἀριθ. 196771/72 ἀποφάσεως Νομαρχίας Θεσσαλονίκης, ἀποδοτέαν εἰς τοὺς κατὰ νόμον ἀναγνωρισθησομένους δικαιούχους.

Ἐν Θεσσαλονίκῃ τῇ 10 Ἰανουαρίου 1980

Ὁ πληρεξούσιος Δικηγόρος
ΔΑΜΙΑΝΟΣ Ν. ΠΙΣΤΟΦΙΔΗΣ

(Ἀριθ. τριπλ. τοῦ Α' Δημ. Ταμ. Ἀθηνῶν 1361/10.1.80)

ΑΠΟ ΤΟ ΕΘΝΙΚΟ ΤΥΠΟΓΡΑΦΕΙΟ